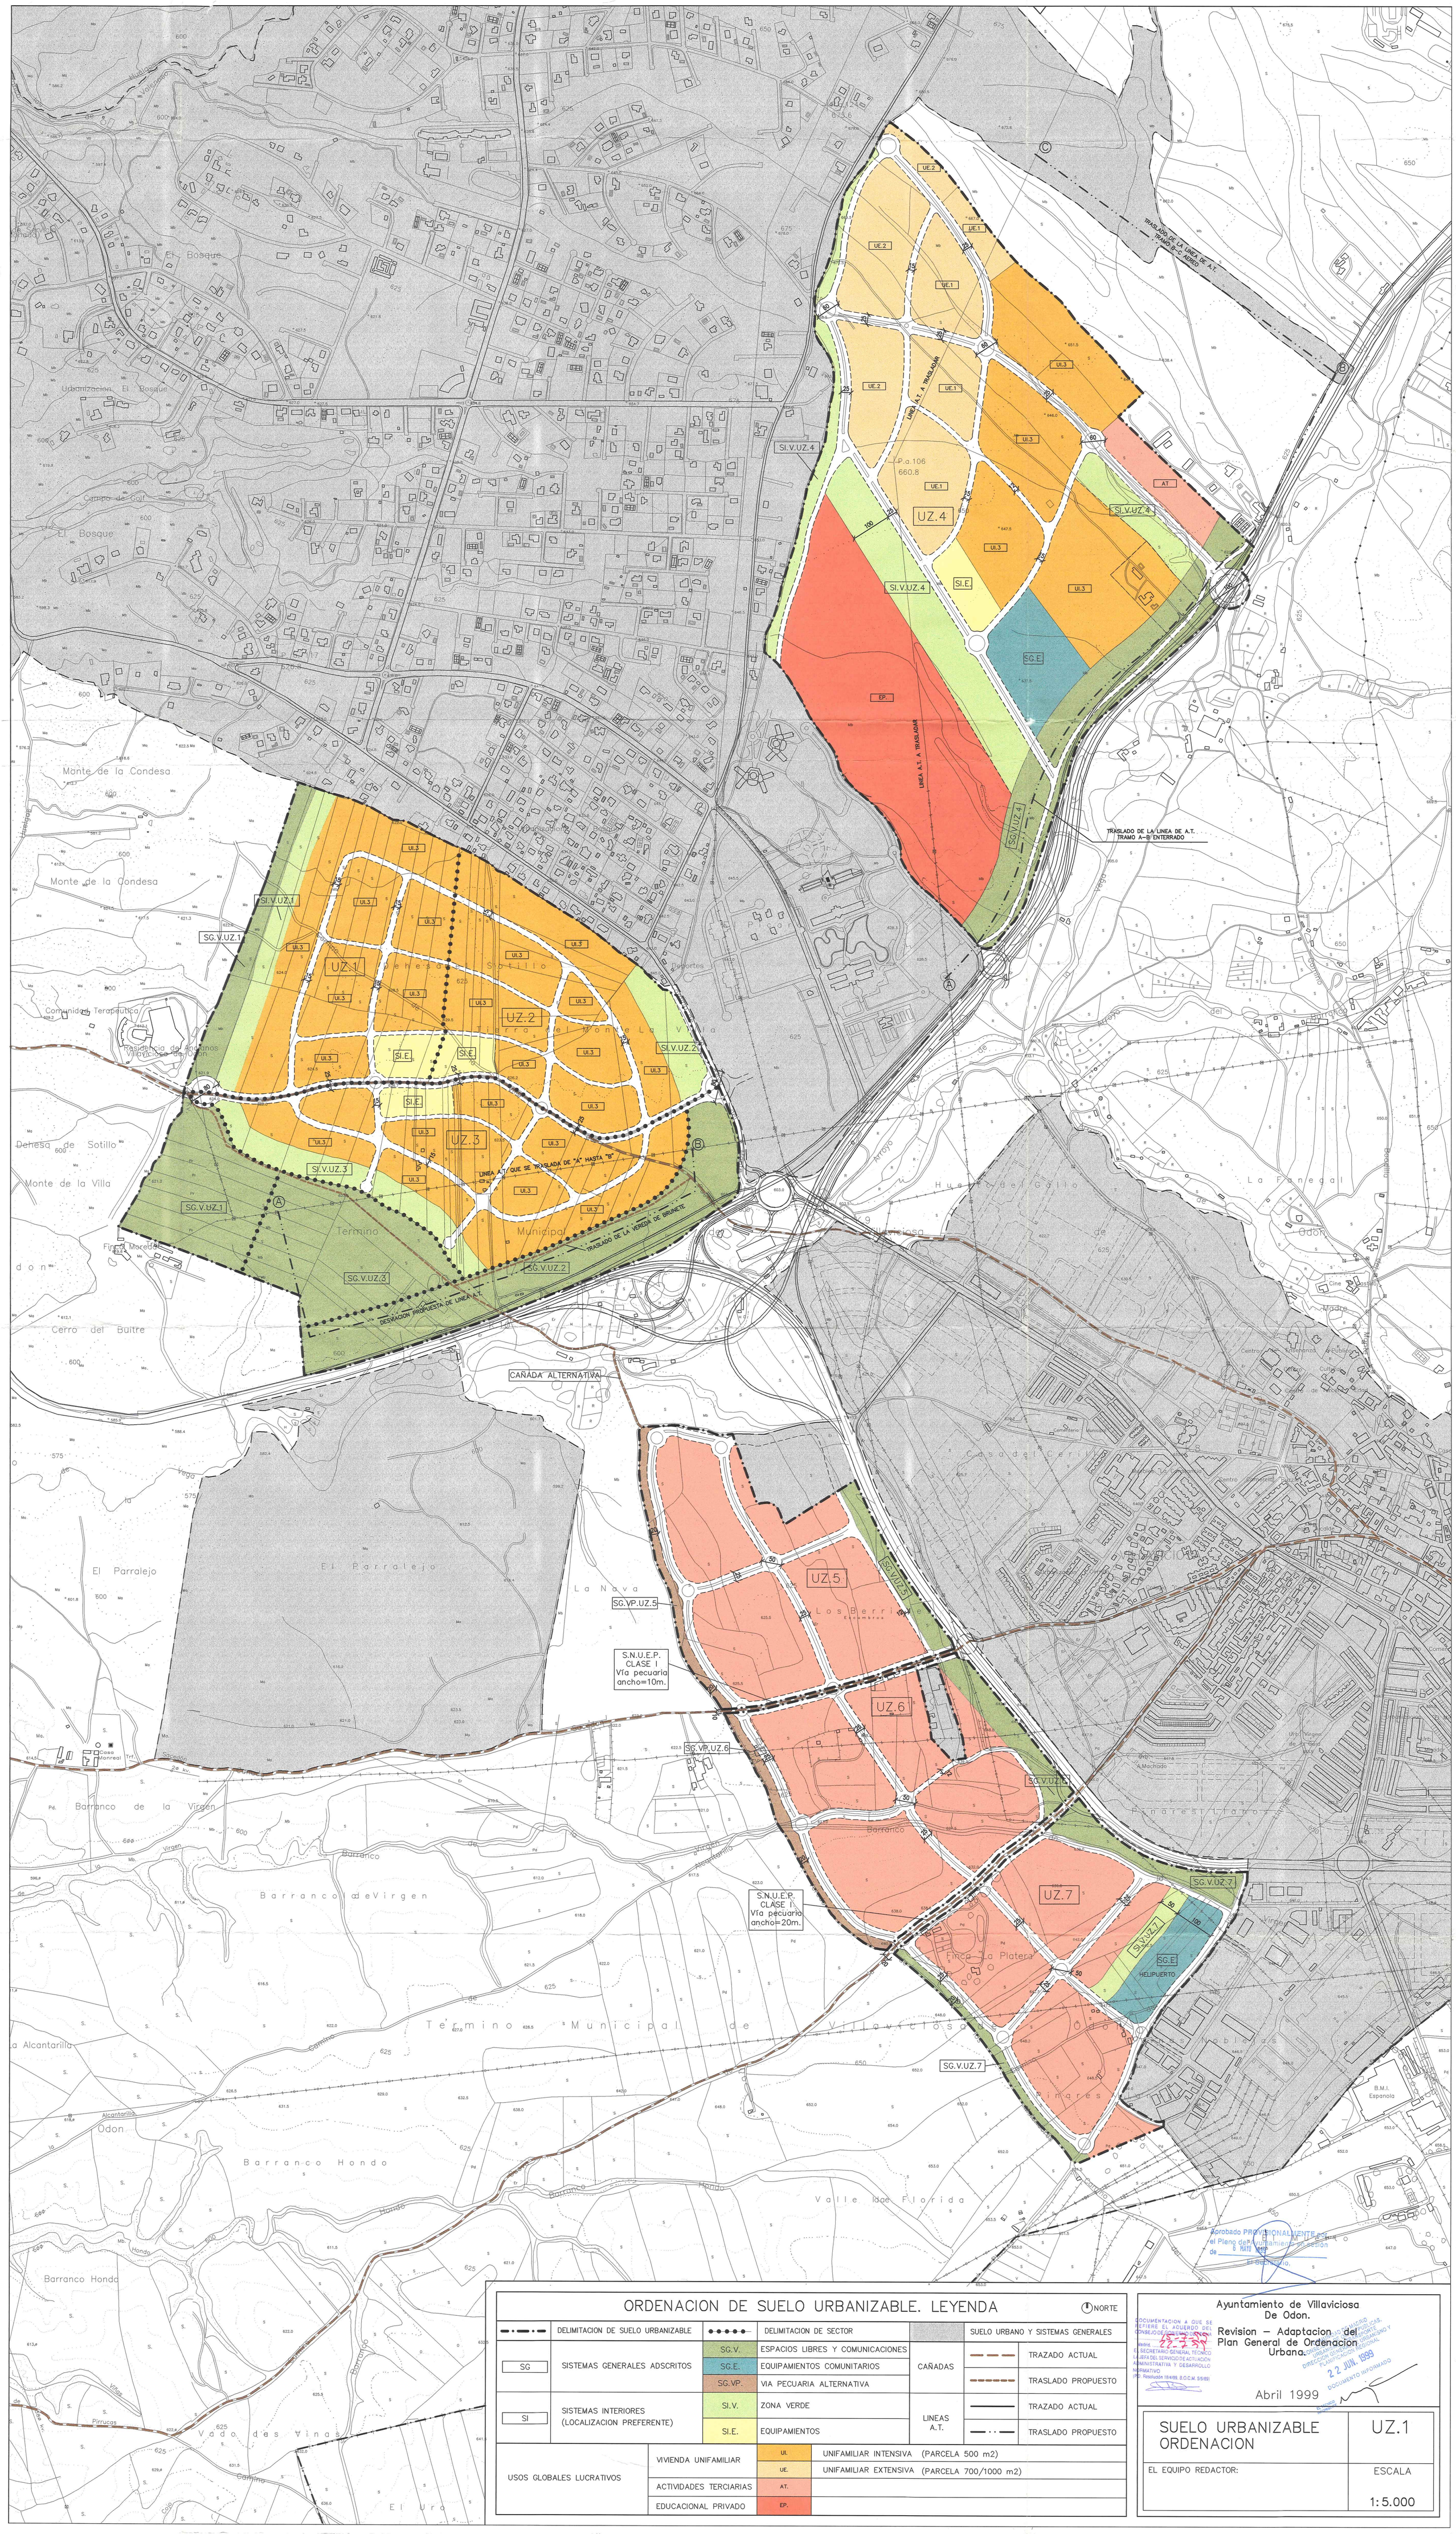

ORDENACION DE SUELO URBANIZABLE. LEYENDA

NORTE

	DELIMITACION DE SUELO URBANIZABLE		DELIMITACION DE SECTOR			SUELO URBANO Y SISTEMAS GENERALES	
SG	SISTEMAS GENERALES ADSCRITOS	SG.V.	ESPACIOS LIBRES Y COMUNICACIONES	CAÑADAS		TRAZADO ACTUAL	
		SG.E.	EQUIPAMIENTOS COMUNITARIOS			TRASLADO PROPUESTO	
		SG.VP.	VIA PECUARIA ALTERNATIVA				
SI	SISTEMAS INTERIORES (LOCALIZACION PREFERENTE)	SI.V.	ZONA VERDE	LINEAS A.T.		TRAZADO ACTUAL	
		SI.E.	EQUIPAMIENTOS			TRASLADO PROPUESTO	
USOS GLOBALES LUCRATIVOS	VIVIENDA UNIFAMILIAR	UI.	UNIFAMILIAR INTENSIVA (PARCELA 500 m2)				
		UE.	UNIFAMILIAR EXTENSIVA (PARCELA 700/1000 m2)				
	ACTIVIDADES TERCIARIAS	AT.					
	EDUCACIONAL PRIVADO	EP.					

Ayuntamiento de Villaviciosa De Odon.

Revision – Adaptacion del Plan General de Ordenacion Urbana.

Abril 1999

DOCUMENTACION A QUE SE REFIERE EL ACUERDO DEL CONSEJO DE GOBIERNO DE FECHA 22-7-99 Madrid, ... EL SECRETARIO GENERAL TECNICO JEFA DEL SERVICIO DE ACTUACIÓN ADMINISTRATIVA Y DESARROLLO NORMATIVO (P.D. Resolución 15/4/99, B.O.C.M. 5/5/99)

COMUNIDAD DE MADRID CONSEJERIA DE OBRAS PUBLICAS, URBANISMO Y TRANSPORTE DIRECCION GENERAL DE URBANISMO Y PLANIFICACION REGIONAL 22 JUN. 1999 DOCUMENTO INFORMADO

SUELO URBANIZABLE ORDENACION	UZ.1
EL EQUIPO REDACTOR:	ESCALA 1:5.000