


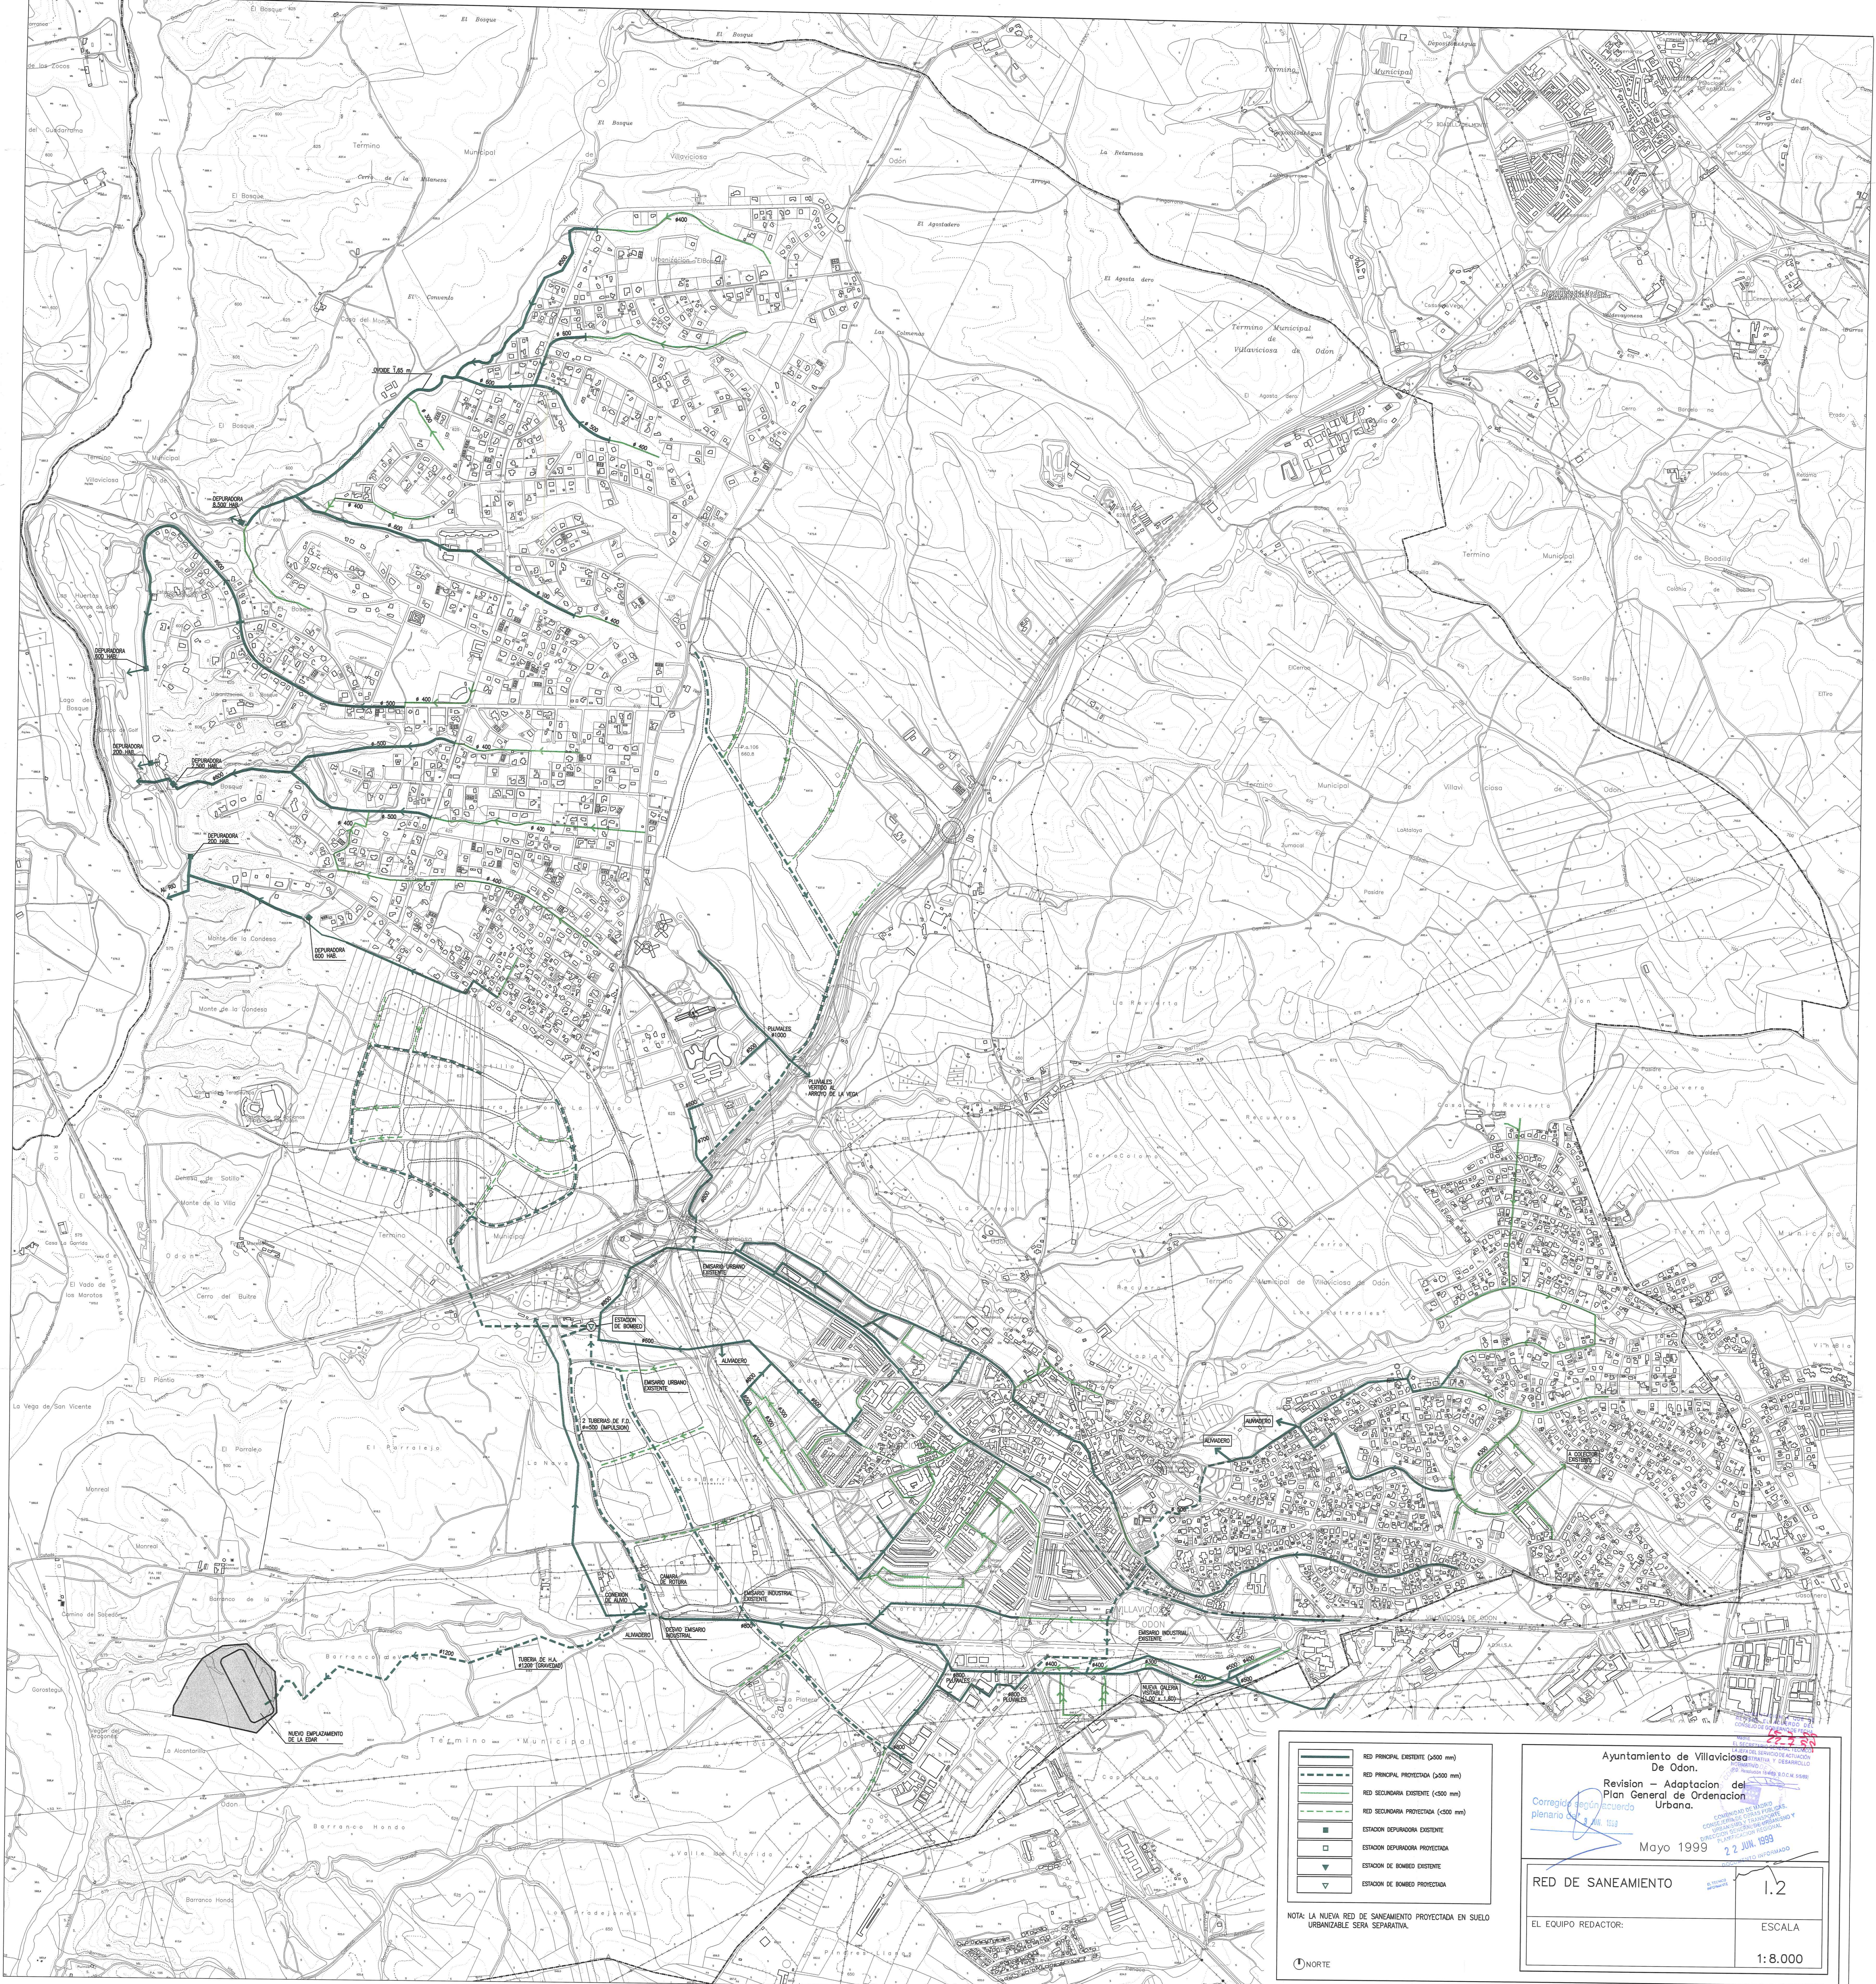

	RED PRINCIPAL EXISTENTE (>500 mm)
	RED PRINCIPAL PROYECTADA (>500 mm)
	RED SECUNDARIA EXISTENTE (<500 mm)
	RED SECUNDARIA PROYECTADA (<500 mm)
	ESTACION DEPURADORA EXISTENTE
	ESTACION DEPURADORA PROYECTADA
	ESTACION DE BOMBO EXISTENTE
	ESTACION DE BOMBO PROYECTADA

NOTA: LA NUEVA RED DE SANEAMIENTO PROYECTADA EN SUELO URBANIZABLE SERA SEPARATIVA.

Ayuntamiento de Villavieja de Odon.

Revisión - Adaptación del Plan General de Ordenación Urbana.

Corregido según acuerdo plenario de 4 JUN 1999

Mayo 1999

22 JUN 1999

22 JUN 1999

RED DE SANEAMIENTO

EL EQUIPO REDACTOR:

1.2

ESCALA

1:8.000