


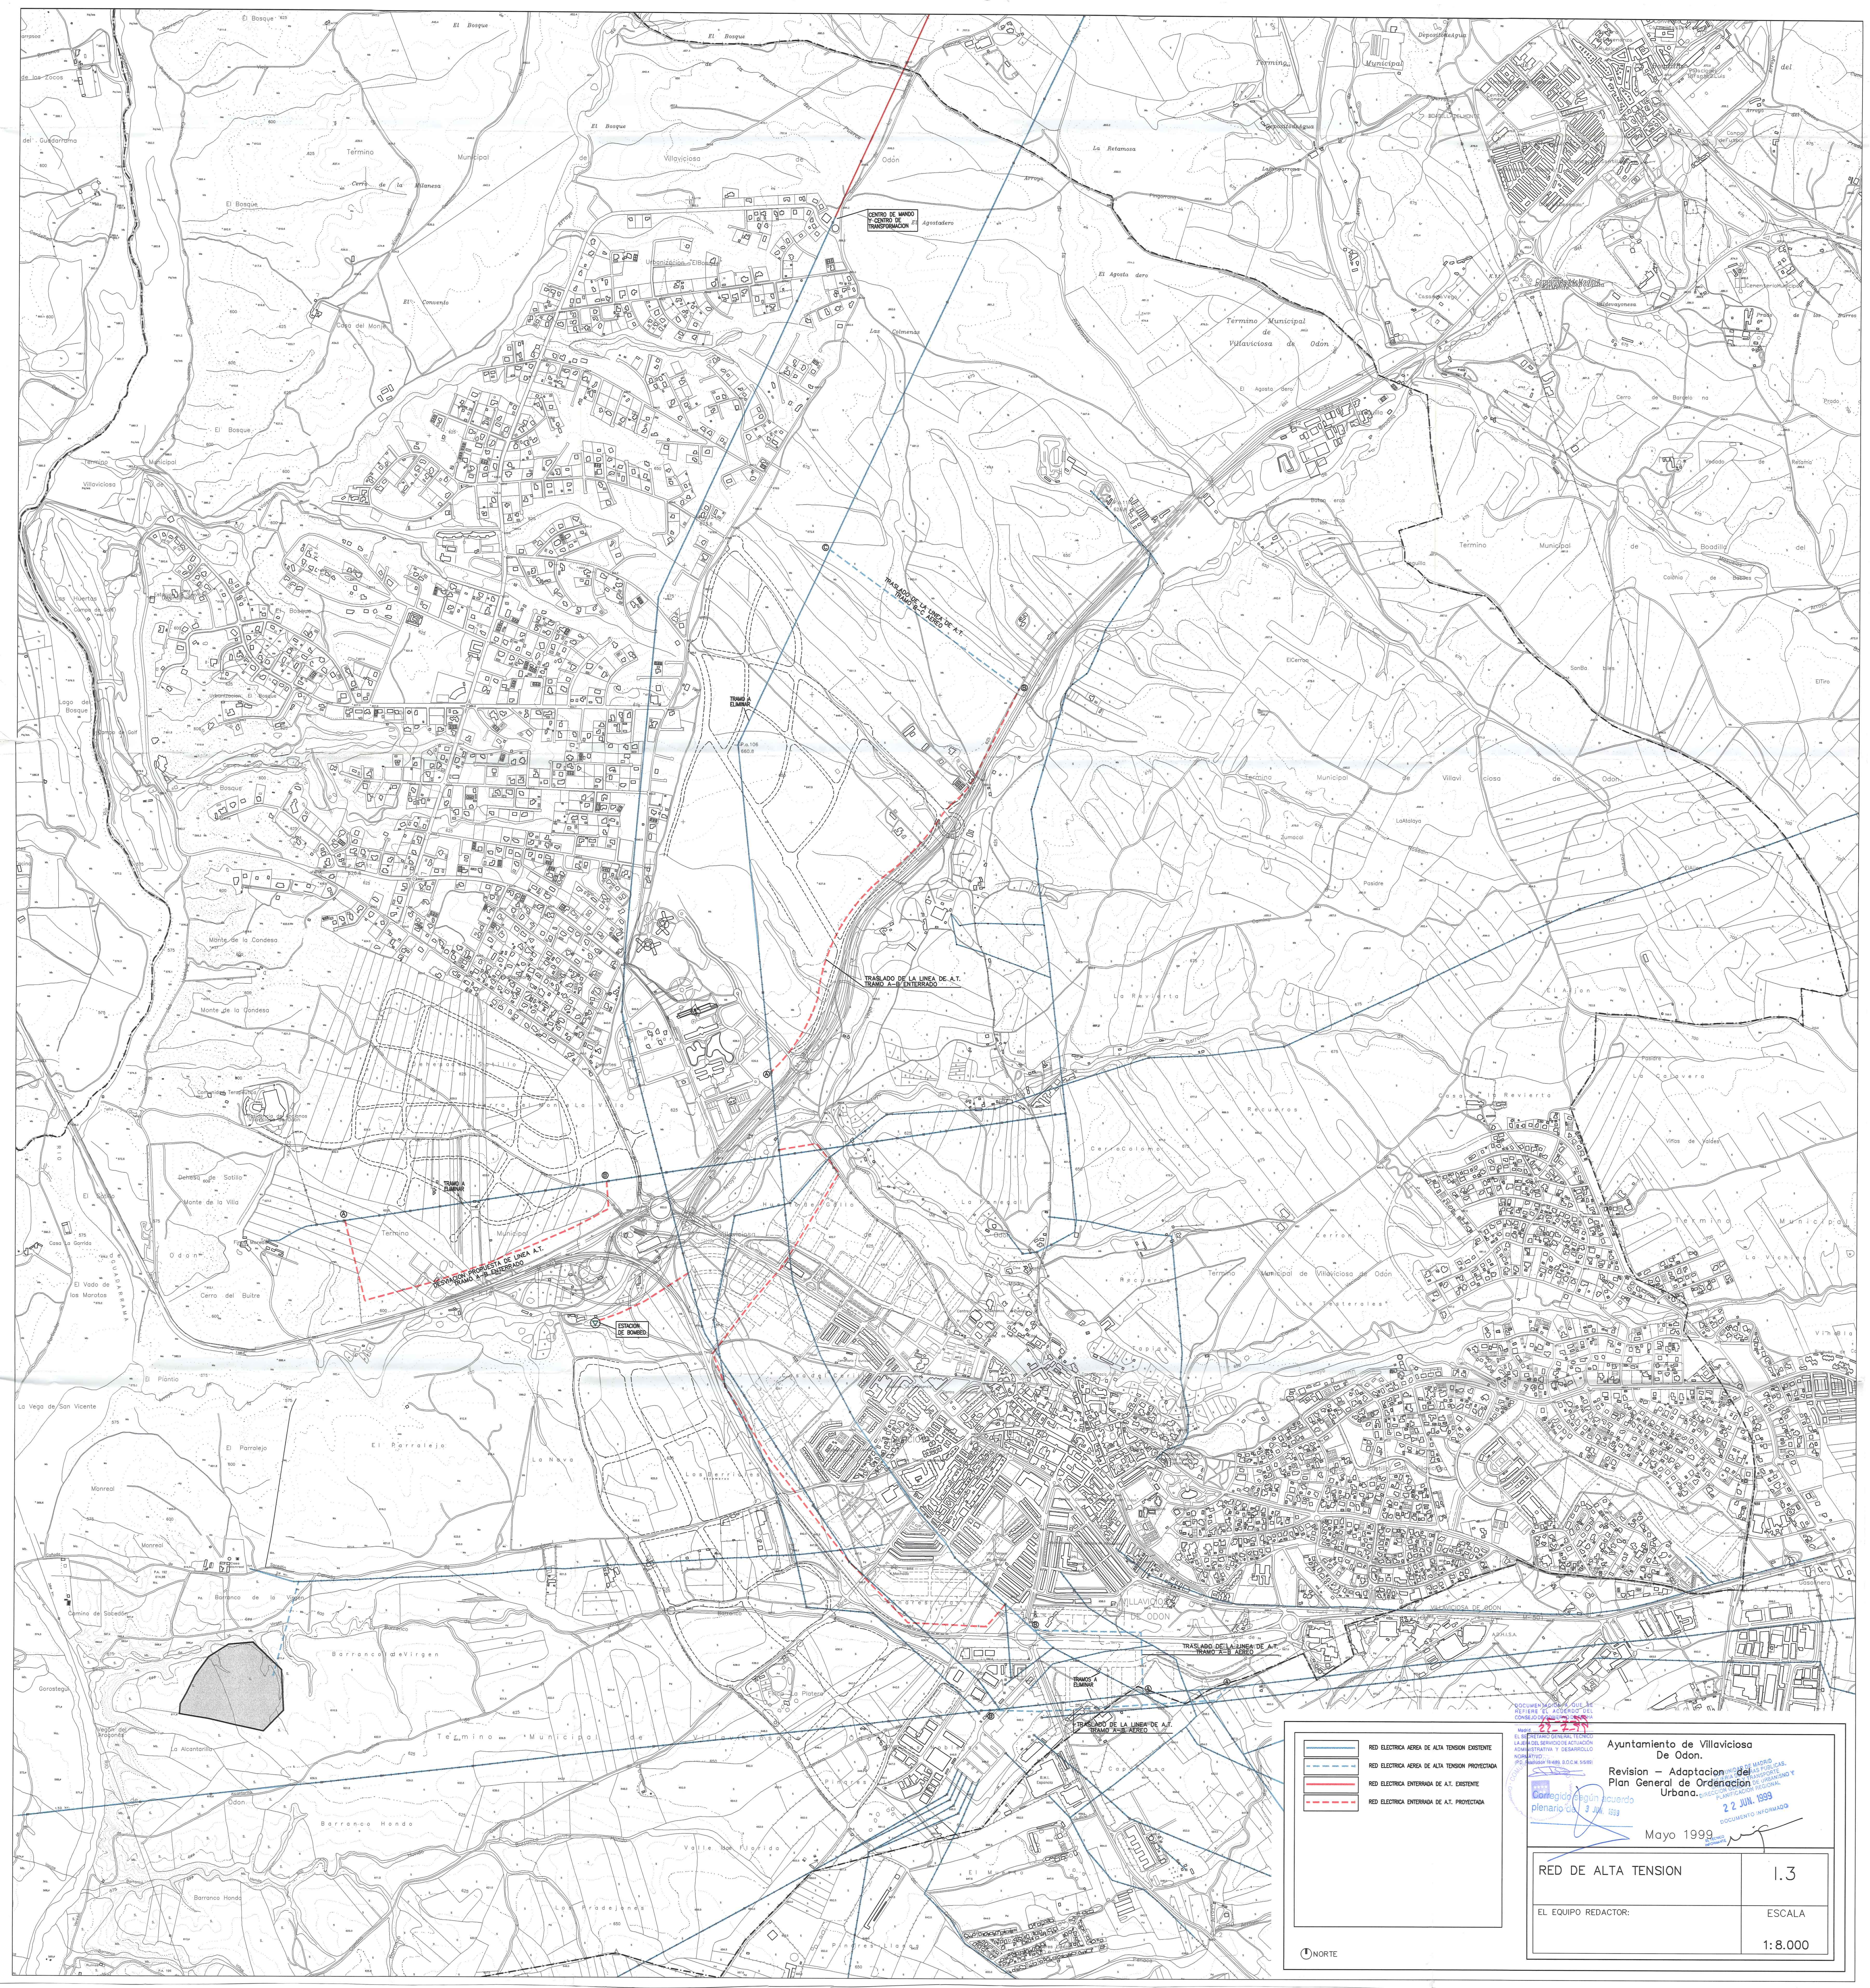

- RED ELECTRICA AEREA DE ALTA TENSION EXISTENTE
- RED ELECTRICA AEREA DE ALTA TENSION PROTECCION
- RED ELECTRICA ENTERRADA DE A.T. EXISTENTE
- RED ELECTRICA ENTERRADA DE A.T. PROYECTADA

DOCUMENTO QUE SE
RETIENE Y ARCHIVA EN
CONSERVACION

22 JUN 1999

plenario

Ayuntamiento de Villavieja de Odon.

Revision - Adaptacion de Plan General de Ordenacion Urbana.

22 JUN 1999

Mayo 1999

RED DE ALTA TENSION	1.3
EL EQUIPO REDACTOR:	ESCALA
	1:8.000